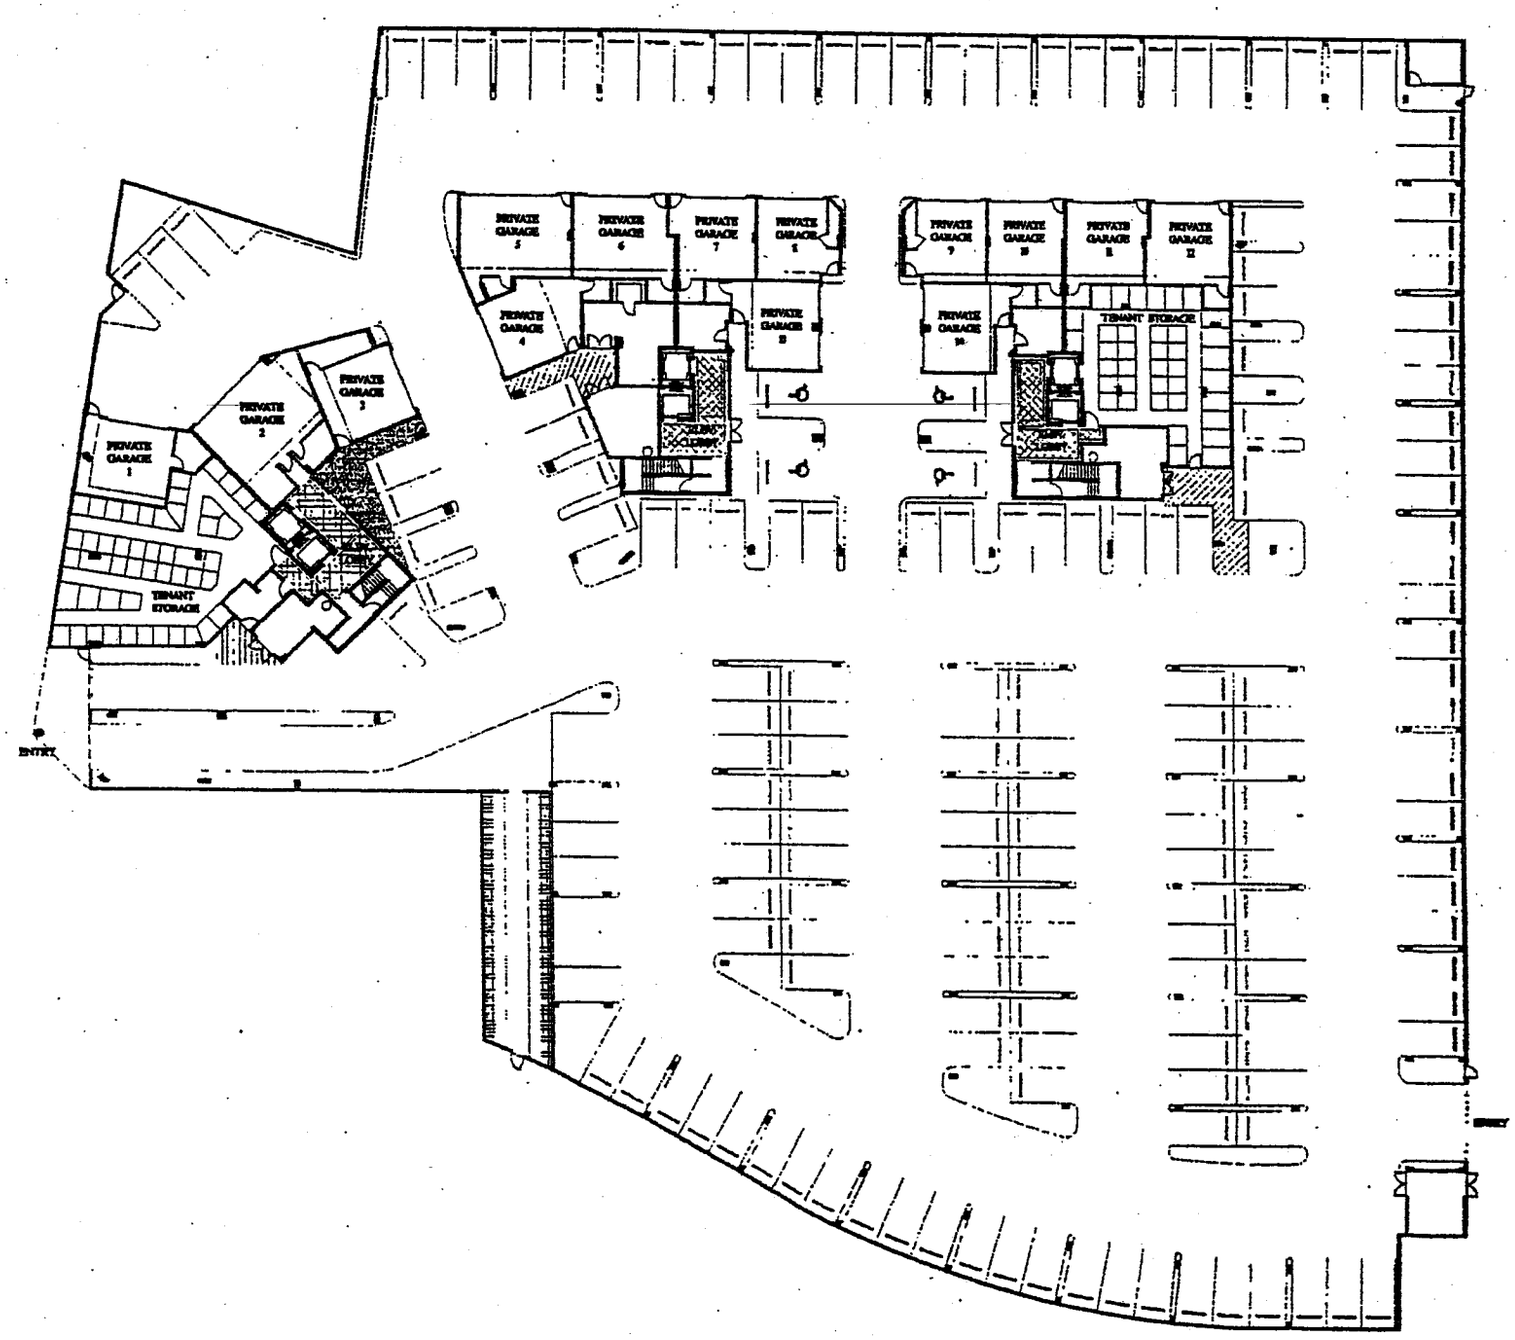

PRIVATE GARAGE DATA

NO.	GARAGE	NO. CARS
1	23'-4" X 22'-0"	2 CARS
2	31'-6" X 22'-0"	3 CARS
3	22'-0" X 19'-8"	2 CARS
4	25'-0" X 19'-8"	2 CARS
5	30'-0" X 21'-0"	3 CARS
6	25'-6" X 21'-0"	2 CARS
7	22'-8" X 21'-0"	2 CARS
8	21'-8" X 21'-0"	2 CARS
9	21'-8" X 21'-0"	2 CARS
10	20'-6" X 21'-0"	2 CAR
11	21'-6" X 21'-0"	2 CAR
12	22'-4" X 21'-0"	2 CARS
13	23'-4" X 22'-6"	2 CARS
14	23'-4" X 22'-6"	2 CARS

GARAGE FLOOR PLAN

TRIESTE
AT BAY COLONY
COLLIER COUNTY, FLORIDA

ROBERT M. SWEDROE
ARCHITECTS PLANNERS
1111 LINCOLN ROAD SUITE 300 MIAMI BEACH, FL. 33139
PHONE 672-8002 R.L. DUSTIN, A.I.A. P.A.

SHEET NO.
GARAGE PLAN